



P E L T O A; LAIDUNALUE

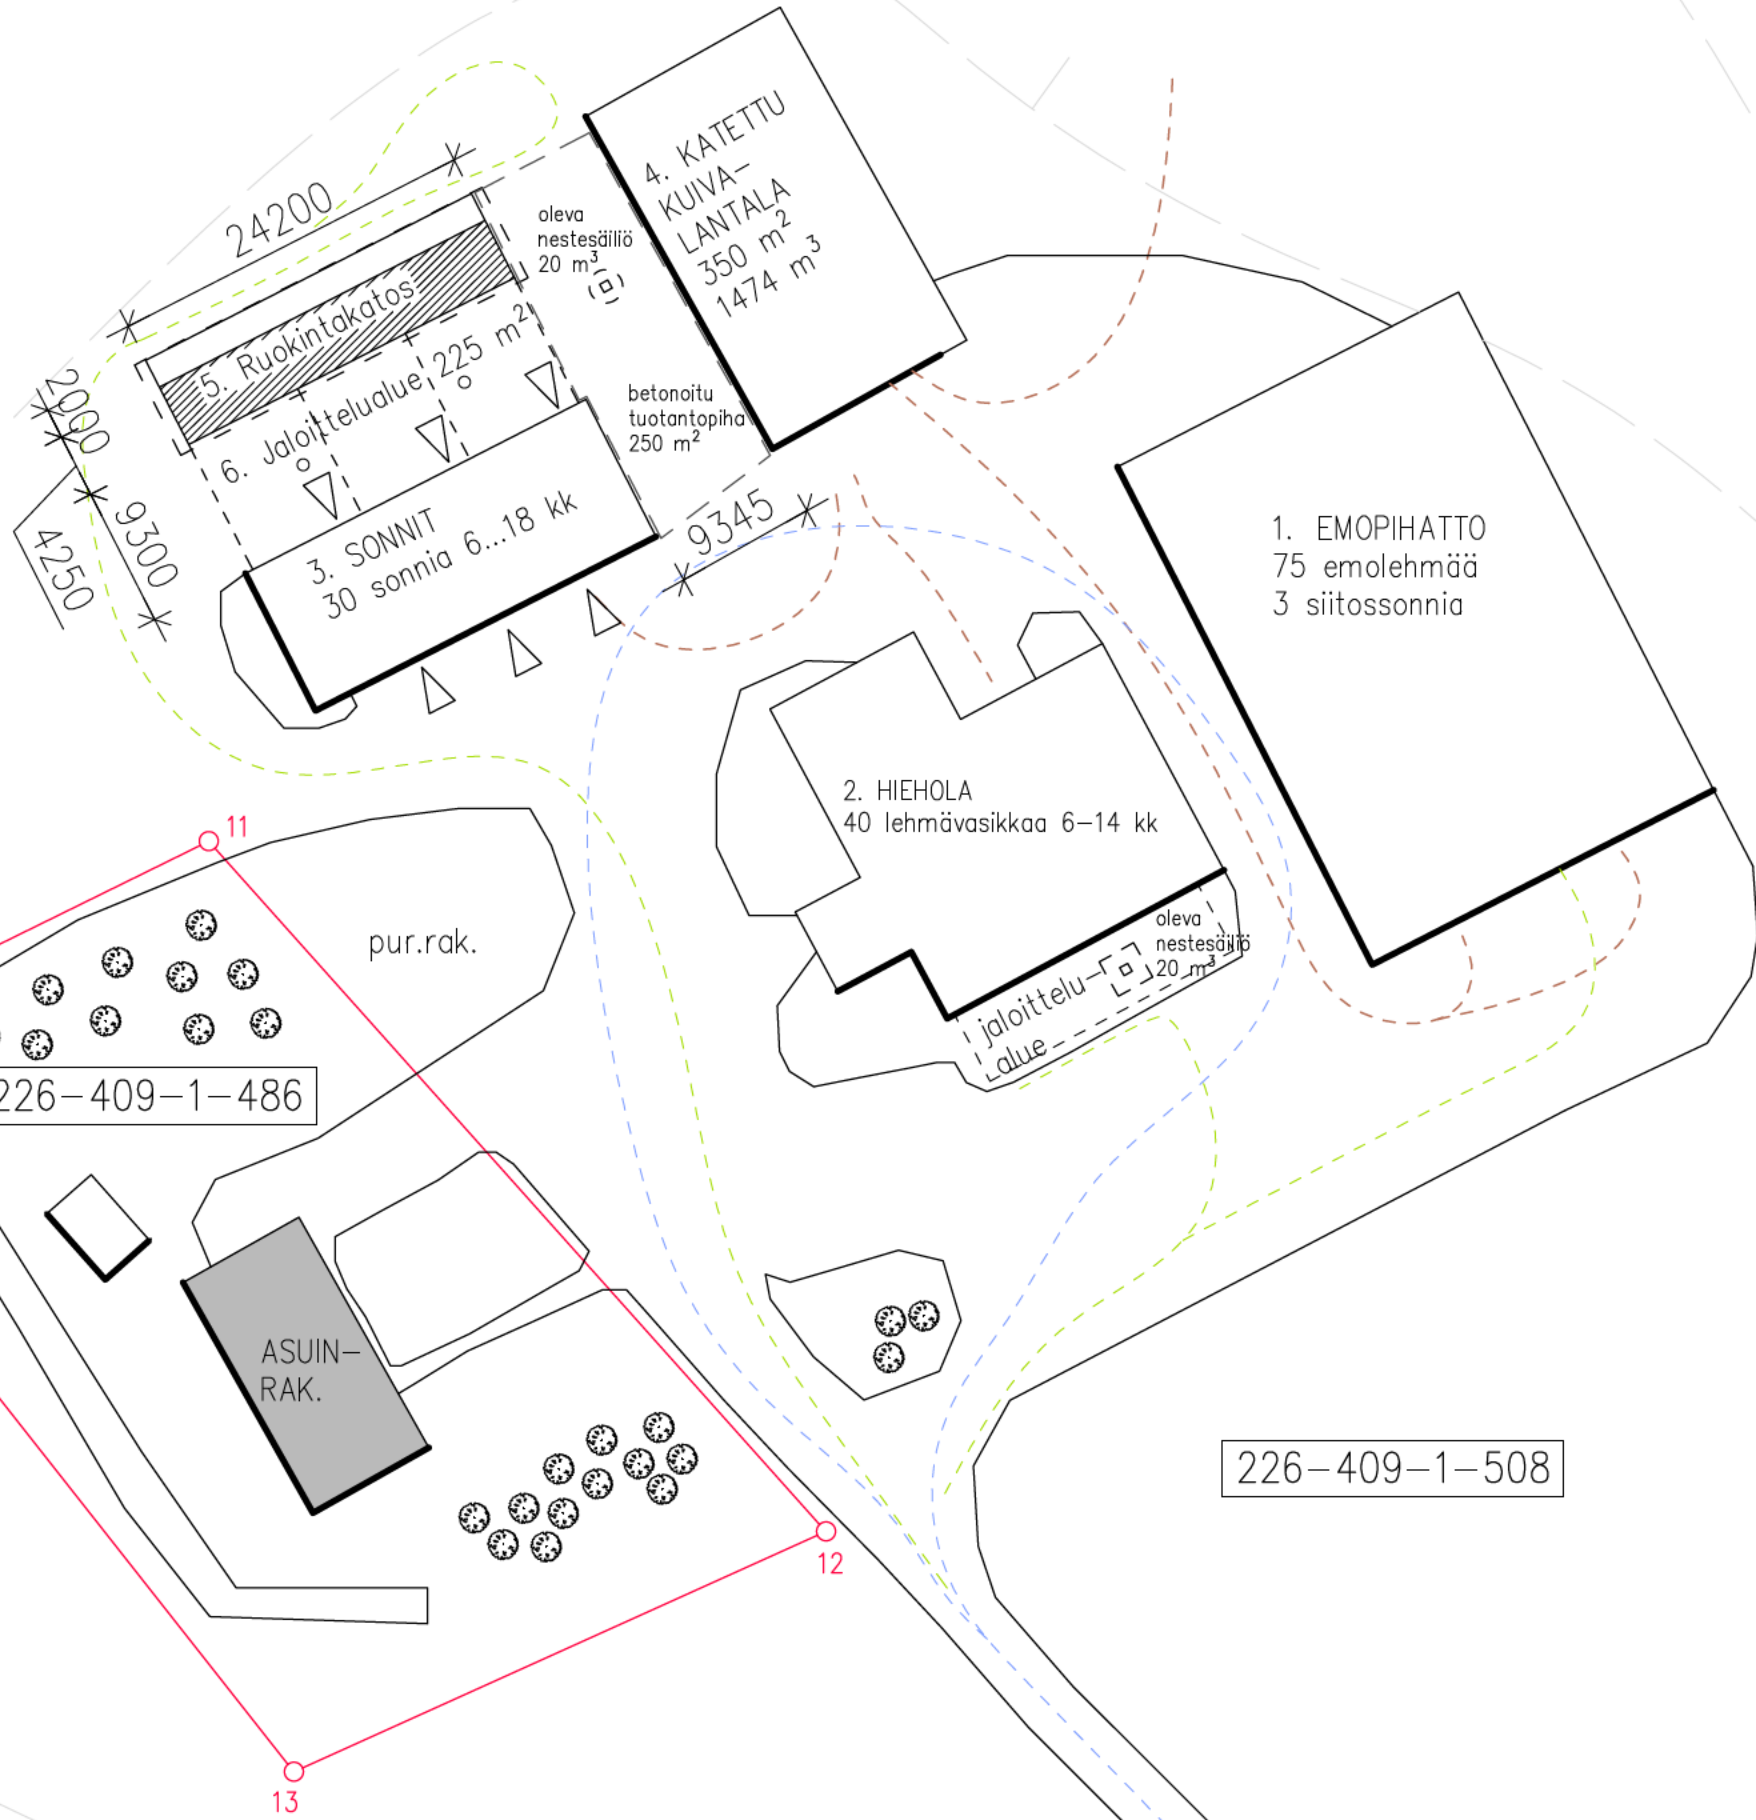

P E L T O A; LAIDUNALUE

TUOTANTOPIHAN RAKENNEKERROKSET

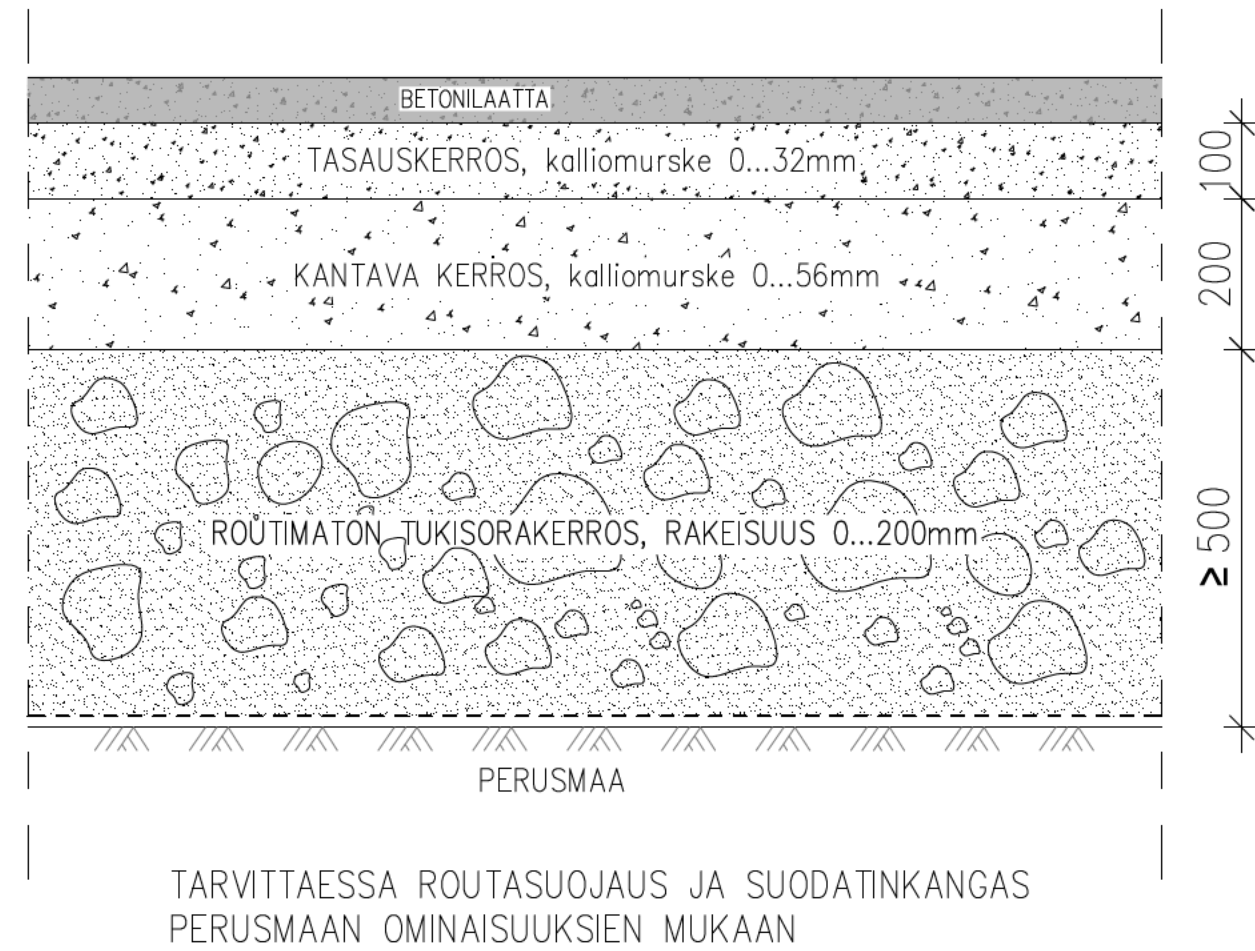

KOKO TILAN LANTAVARASTOLASKELMA kuivikelanta, 8kk:n varastointiaika

1. EMOPIHATTO: 75 EMOLEHMÄÄ * 13.60 m³	1020.0 m³
3 SIITOSSONNIA * 8.60 m³	25.8 m³
YHTEENSÄ	1045.8 m³

kuivikelanta, 12 kk:n varastointiaika

2. HIEHOLA: 20 HIEHOA 6...12 kk * 9.7 m³	194.0 m³
20 HIEHOA 12...14 kk * 13.4 m³	268.0 m³
YHTEENSÄ	462.0 m³

3. SONNIT: 15 SONNIA 6...12 kk * 12.1 m³	181.5 m³
15 SONNIA 12...18 kk * 12.9 m³	194.0 m³
YHTEENSÄ	375.5 m³

KUIVALANTAA YHTEENSÄ 1883.3 m³

LANTAVARASTOT:

4. NYKYINEN KATETTU KUIVALANTALA	1474 m³
1. EMOPIHATON MAKUUALUEILLA	300 m³
2. SONNIEN MAKUUALUEILLA	120 m³

NYKYISTÄ LANTAVARASTOA YHTEENSÄ 1894 m³ => ok

SADEVEDET JALOITTELUTARHASTA	45 m³
OLEVAT NESTESÄILIÖT	40 m³
VUOKRASÄILIÖ	900 m³ => ok

- = REHUREITIT
- = ELÄINREITIT
- = LANTAREITIT

TOIMINNALLINEN SUUNNITTELU



K.O.S.A. Vahanka (409)	KORTTELI/TILA Mäkelä	TONTTI/RNo 1:508	RAKENNUSLUVAN TUNNUS
RAKENNUSLOMPPU KÄYTTÖTARKOITUKSEN MUUTOS, TOIMENPIDE	PIIRUSTUSLAI PÄÄPIIRUSTUS	JUOKS.No 1	
RAKENNUSKOHTIEN NIMI JA OSIO ELÄINSUOJA Keisanen MTY Keskivahangantie 524 p. 050 4688251 Miska 43560 Vahanka kunta: Karstula (226)	PIIRUSTUKSEN SISÄLTÖ ASEMAPIIRUSTUS	MITTAKAAVAT 1:500	
Rakennusinsinööri-toimisto TIIMI Oy Rautalammin tie 13 B 13 77600 Suonenjoki www.rakennusinsinööri-toimisto.fi sähköp. etunimi.sukunimi@tiimipihatto.fi	SUUNNITTELU TYÖ No PIIR.No MUUTOS	ARK	
	PÄIVÄYS 17.9.2024	YHT.HENK.	