




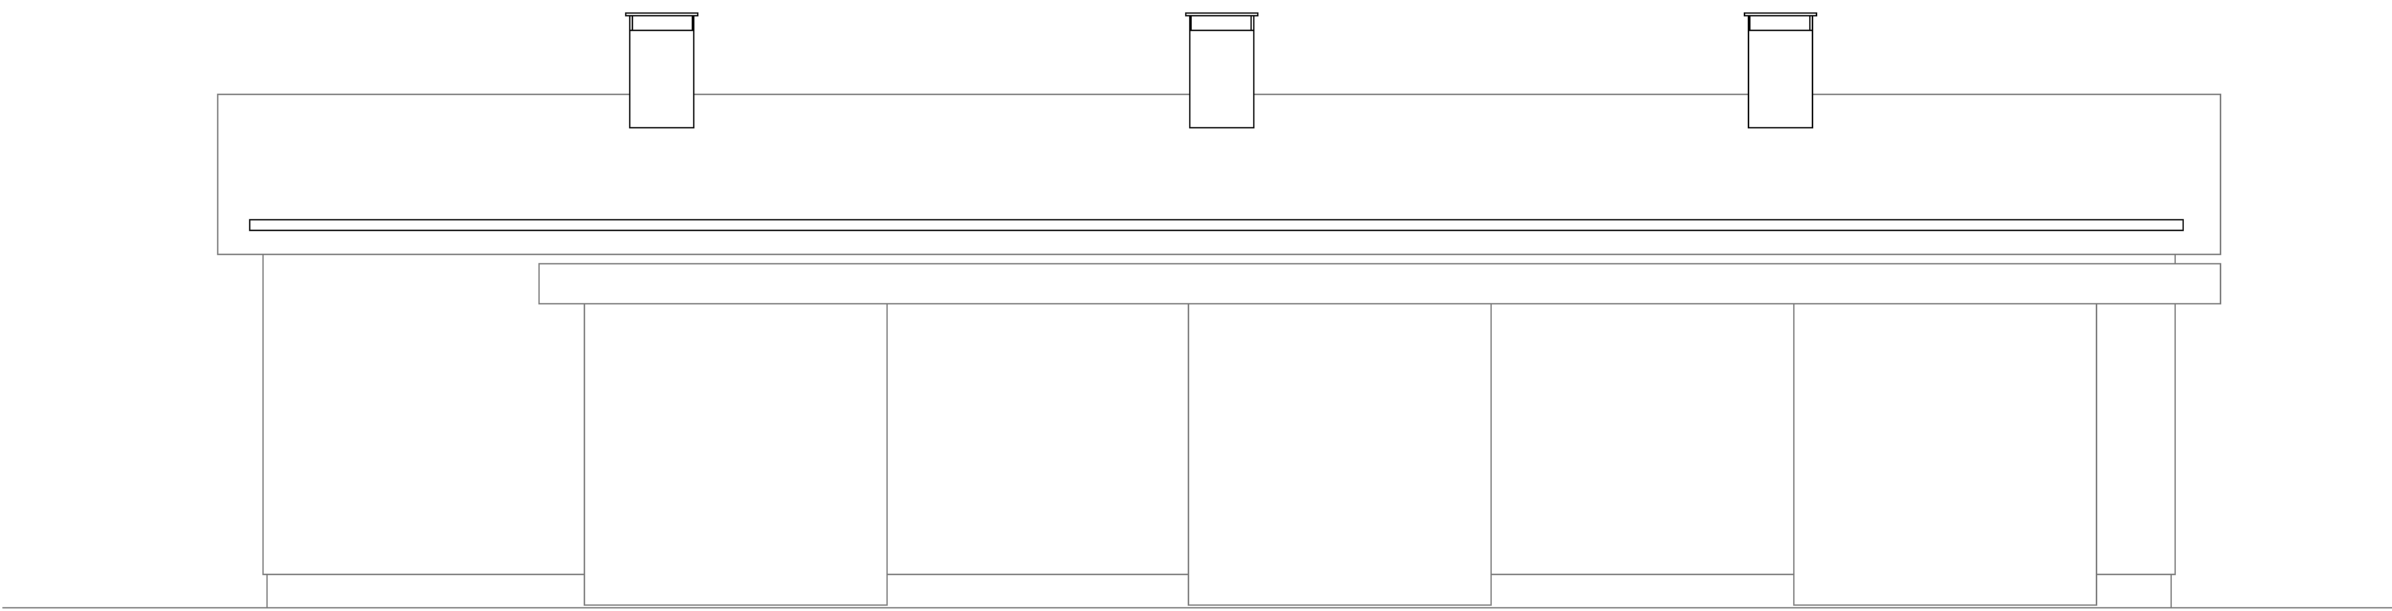


JULKISIVU KAAKKOON

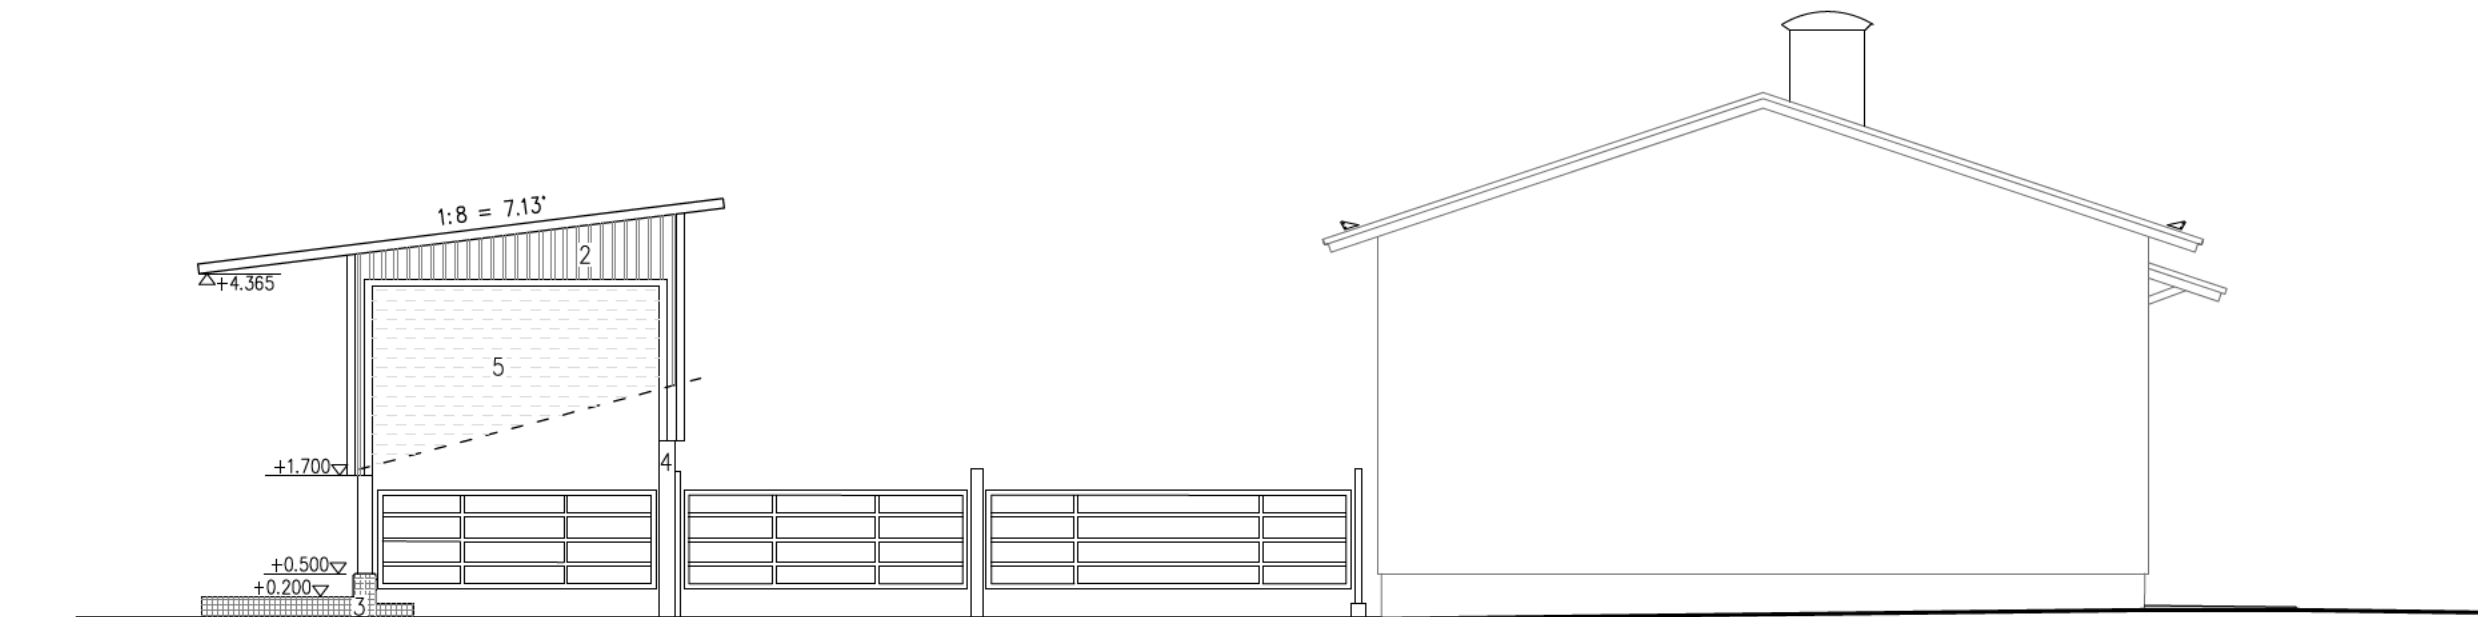

JULKISIVU LOUNAASEEN

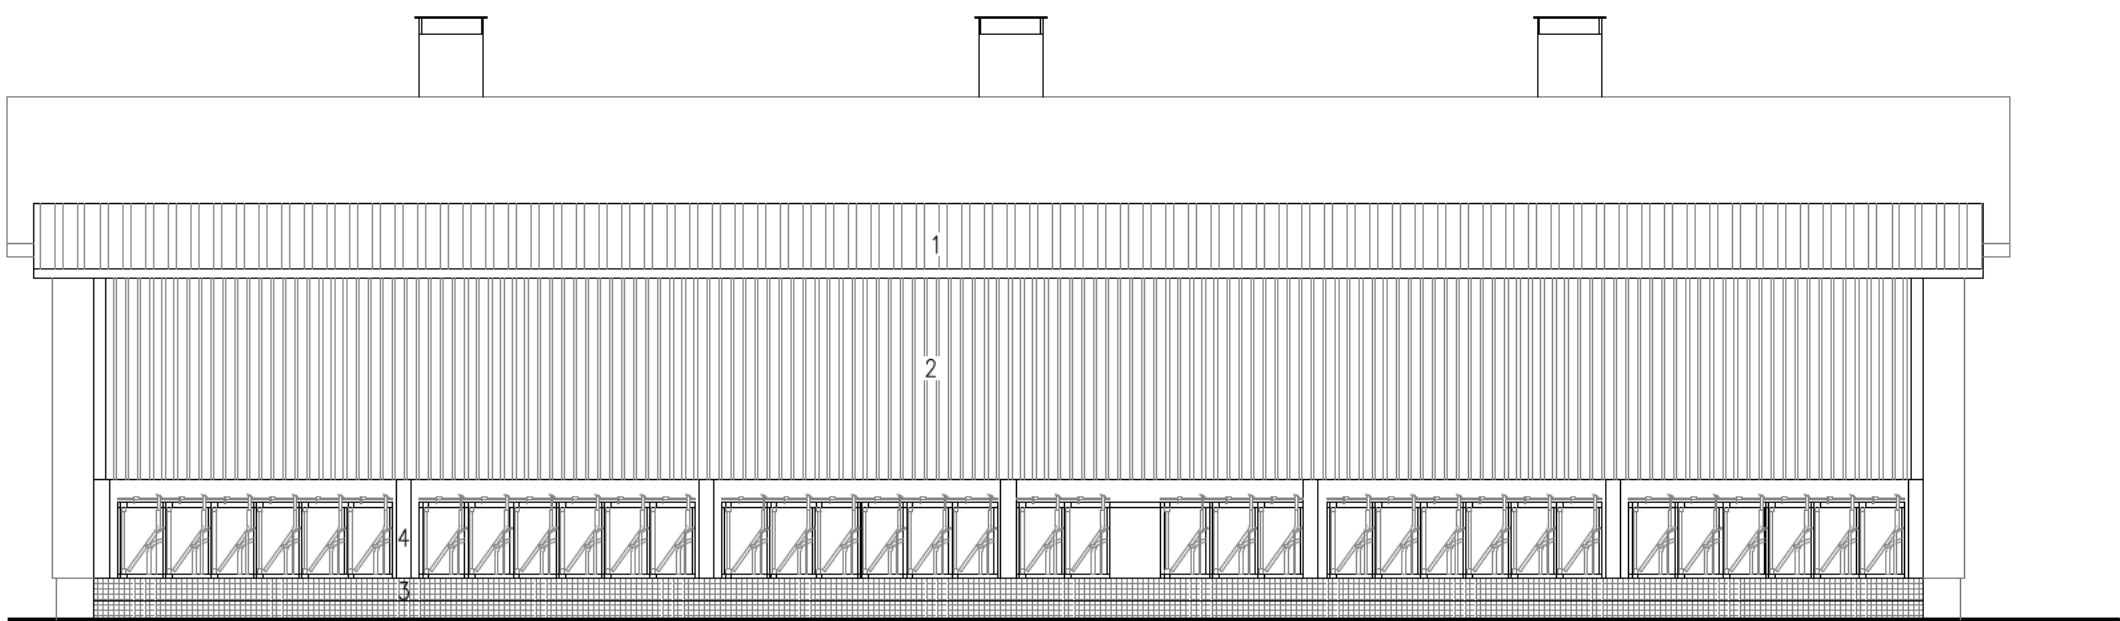

JULKISIVU LUOTEESEEN

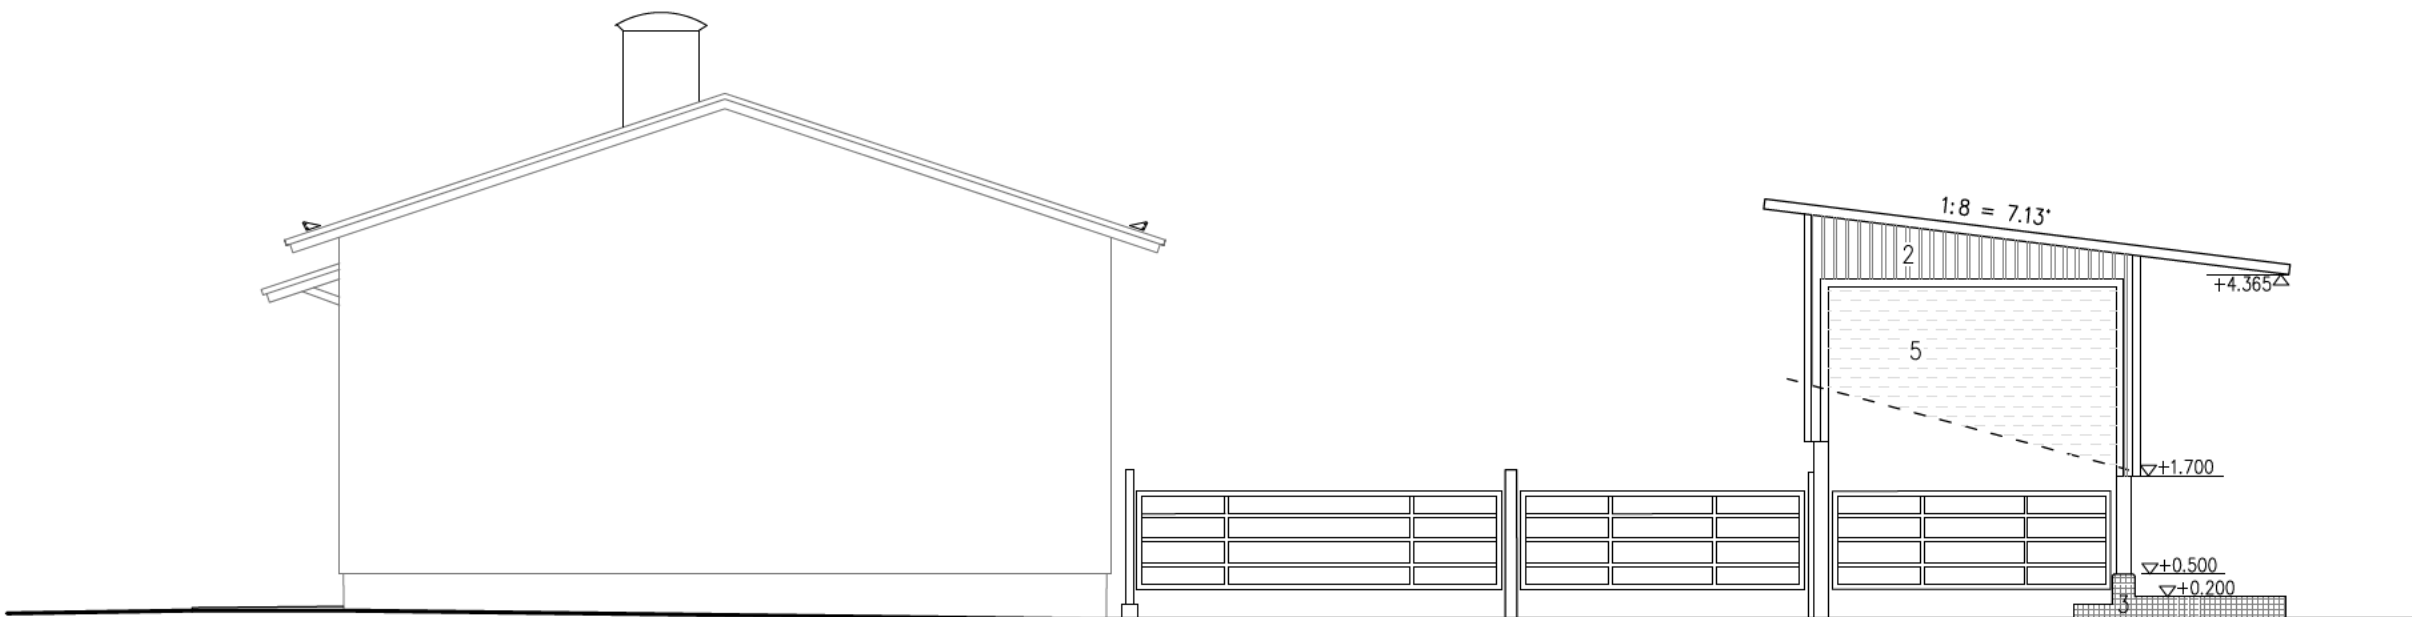

JULKISIVU KOILLISEEN, LANTALAN SUUNTAAN

- 1 VESIKATEPULTTI, sinkitty
- 2 RAKO/ULKOVERHOUSLAUDOITUS, punamulta
- 3 BETONI, HARMAA
- 4 TERÄSPILARIT, sinkityt
- 5 PRESSUOVI, vakio vaalea

OTSA- ja PIELILAUDAT, vaalea harmaa
VESIKATON PELLITYKSET JA KATTOTURVATUOTTEET sinkitty

KATTOTURVALLISUUSTUOTTEET JA HUOLTOMAHdollISUUDET
YMPÄRISTÖMINISTERIÖN ASETUSTEN 1007 / 2017 MUKAAN
LUKU 4 --> 16 § ja 18 §
LUKU 6 --> 25 §
VESIKATOLTA TULEVAT SADEVEDET JA PIHOJEN HULEVEDET
YMPÄRISTÖMINISTERIÖN ASETKSEN 1047 / 2017 MUKAAN
LUKU 7 --> 35 §, 36 § ja 38 §

TOINNALLINEN SUUNNITTELU



K.O.S.A Vahanka (409)	KORTTELI/TILA Mäkelä	TONTTI/RNo 1:508	RAKENNUSLUVAN TUNNUS	
RAKENNUSLOMENPIDE KÄYTTÖTARKOITUKSEN MUUTOS, TOIMENPIDE			PIIRUSTUSLAJI PÄÄPIIRUSTUS	JUOKS.No 4
RAKENNUSKOHTEN NIMI JA OSOITE ELÄINSUOJA Keisanen MTY Keskivahangantie 524 p. 050 4688251 Miska 43560 Vahanka kunta: Karstula (226)			PIIRUSTUKSEN SISÄLTÖ JULKISIVUT	MITTAKAAVAT 1:100
Rakennusinsinööri-toimisto TIIMI Oy Rautalamintie 13 B 13 77600 Suonenjoki www.rakennusinsinööri-toimistotimi.fi sähköp. etunimi.sukunimi@tiimipihatto.fi			SUUN.ALALA ARK	TYÖ No PIIR.No MUUTOS
			PÄIVÄYS 17.9.2024	YHT.HENK. [REDACTED]