


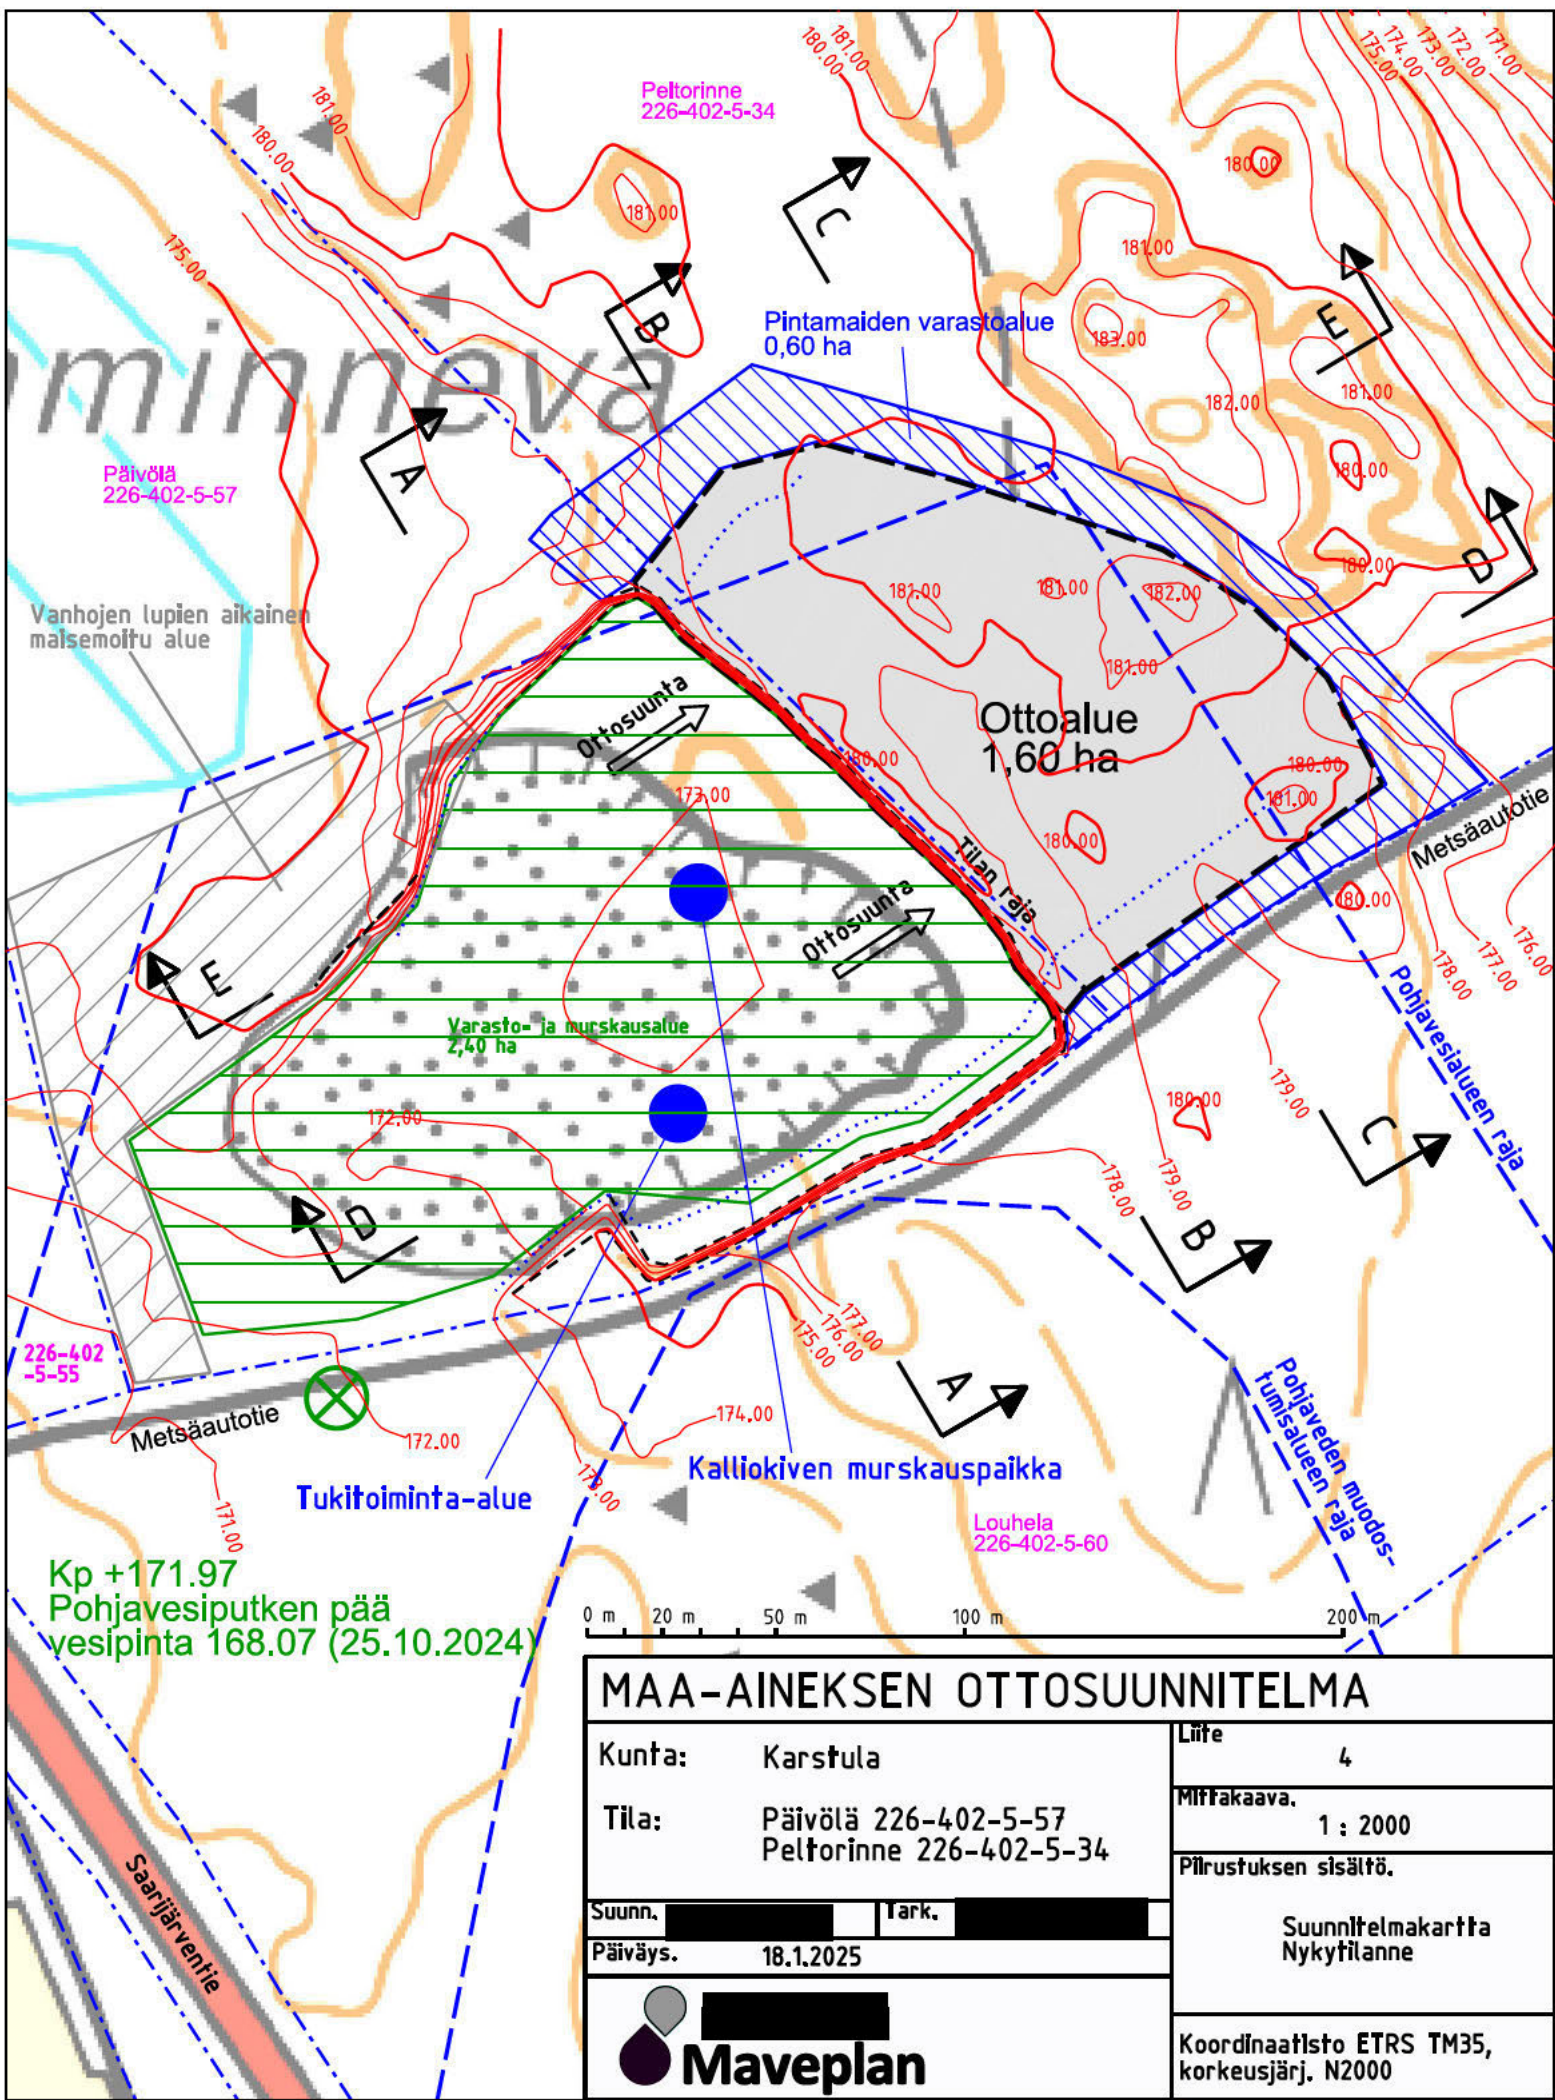

MAA-AINEKSEN OTTOSUUNNITELMA

Kunta: Karstula

Tila: Päivölä 226-402-5-57
Peltorinne 226-402-5-34

Suunn. ☐ Tark. ☐

Päiväys. 18.1.2025


Liite 4

Mittakaava, 1 : 2000

Piirustuksen sisältö.


Suunnitelmakartta
Nykytilanne

Koordinaattisto ETRS TM35,
korkeusjärj. N2000

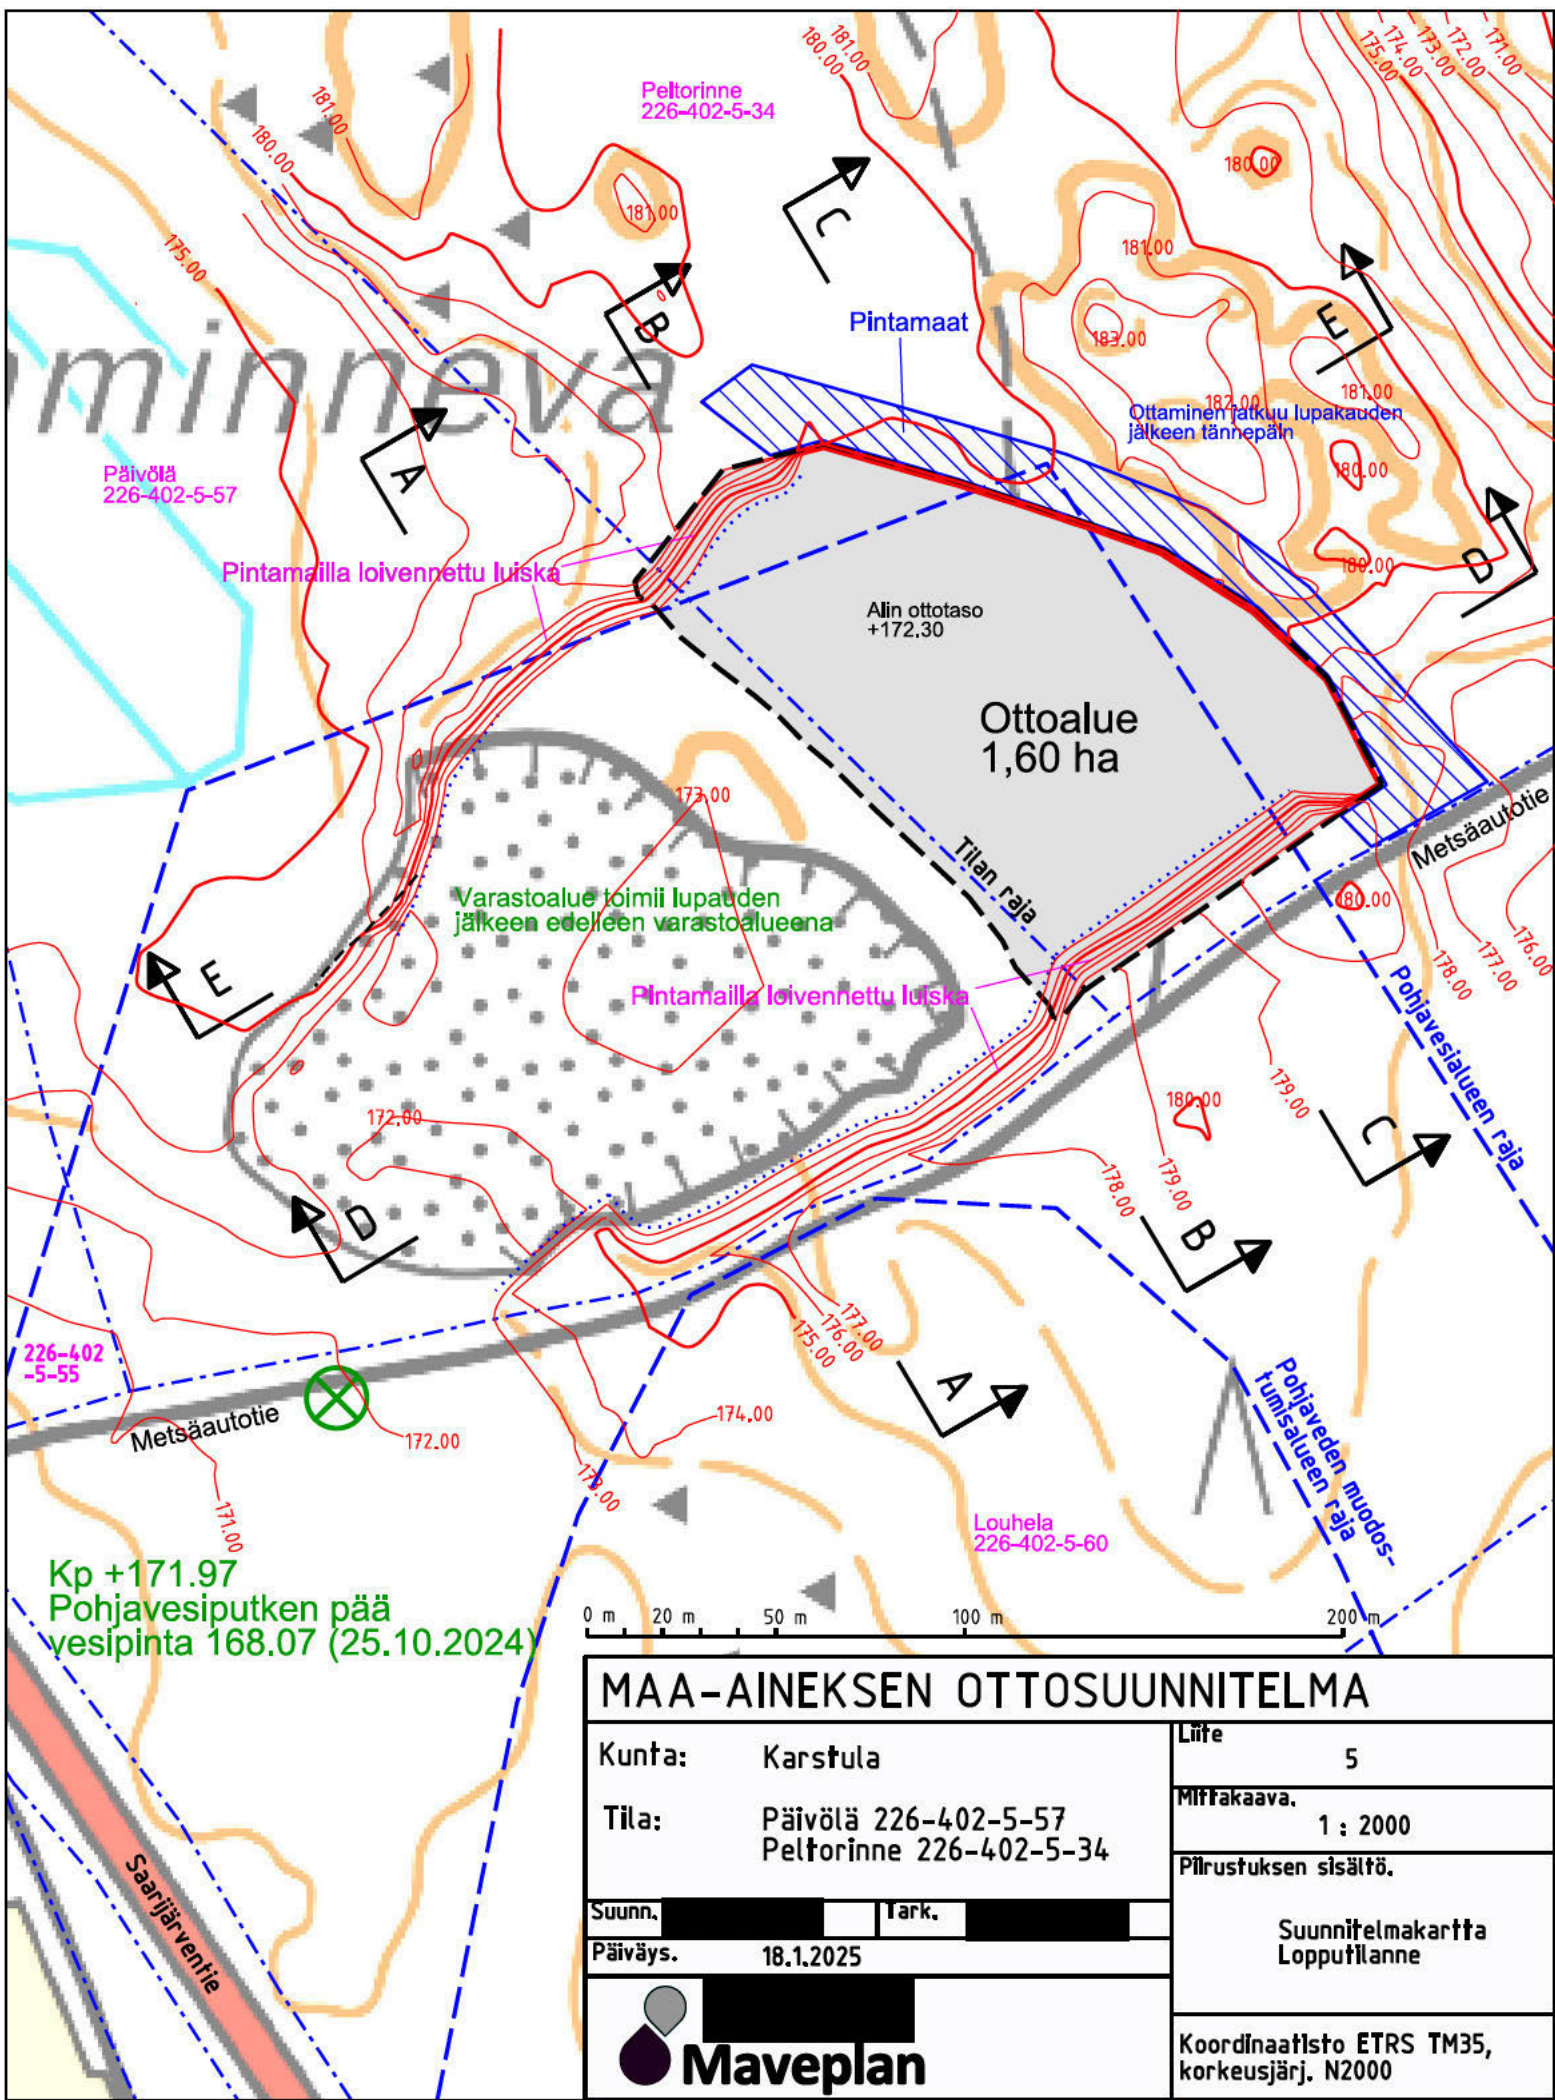


MAA-AINEKSEN OTTOSUUNNITELMA		
Kunta:	Karstula	Lite 5
Tila:	Päivölä 226-402-5-57 Peltorinne 226-402-5-34	Mittakaava, 1 : 2000
Suunn.		Piirustuksen sisältö.
Päiväys.	18.1.2025	Suunnitelmakartta Lopputilanne
		Koordinaattisto ETRS TM35, korkeusjärj. N2000


Poikkileikkaus A - A

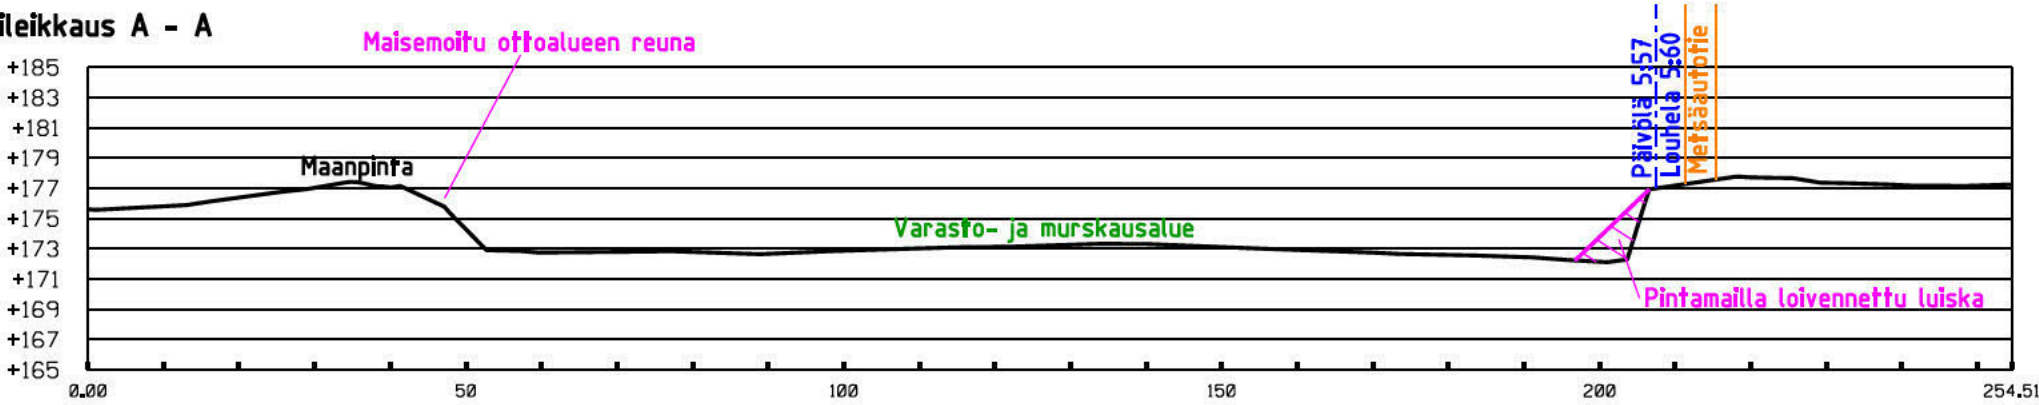

Poikkileikkaus B - B

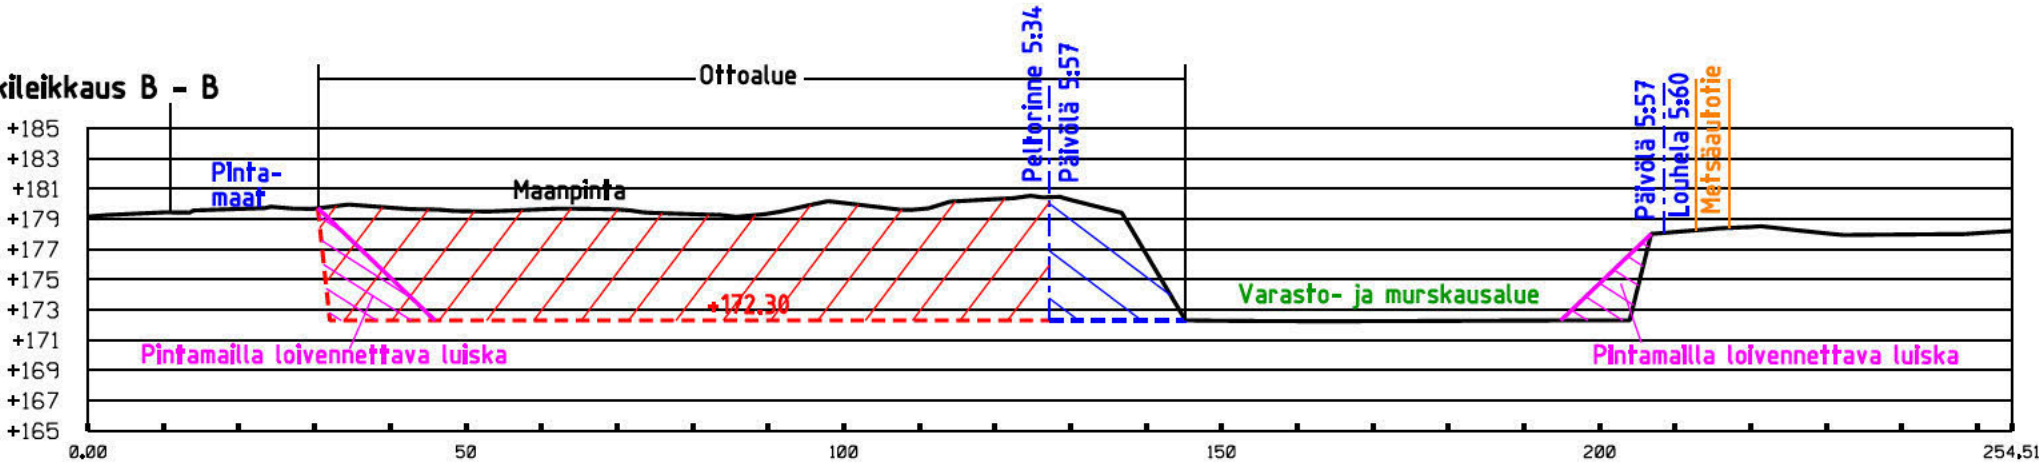

Poikkileikkaus C - C

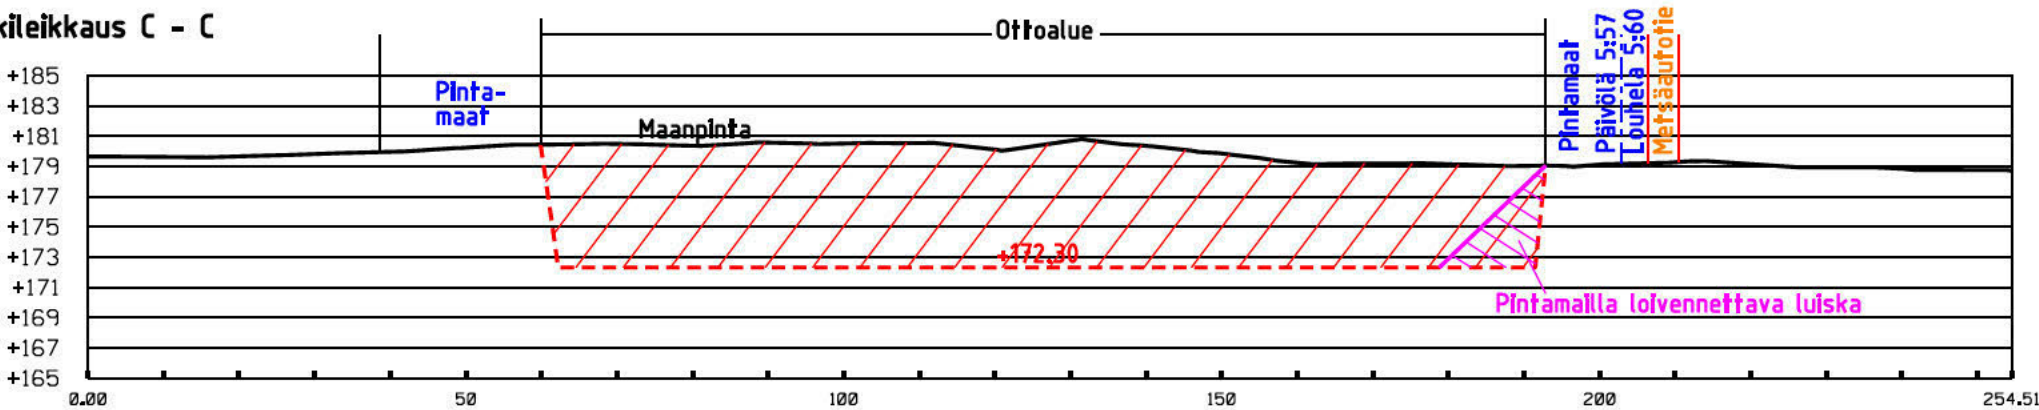

MAA-AINEKSEN OTTOSUUNNITELMA

Kunta: Karstula
Tila: Päivölä 226-402-5-57
Peltorinne 226-402-5-34

Suunn. [redacted] Tark. [redacted]
Päiväys. 18.1.2025




Liite 6.1
Mittakaava. 1:1000 / 1:500


Piirustuksen sisältö.
Leikkauspäirotket
A-A - C-C

Koordinaatisto ETRS TM35,
korkeusjärj. N2000

Pituusleikkaus D - D

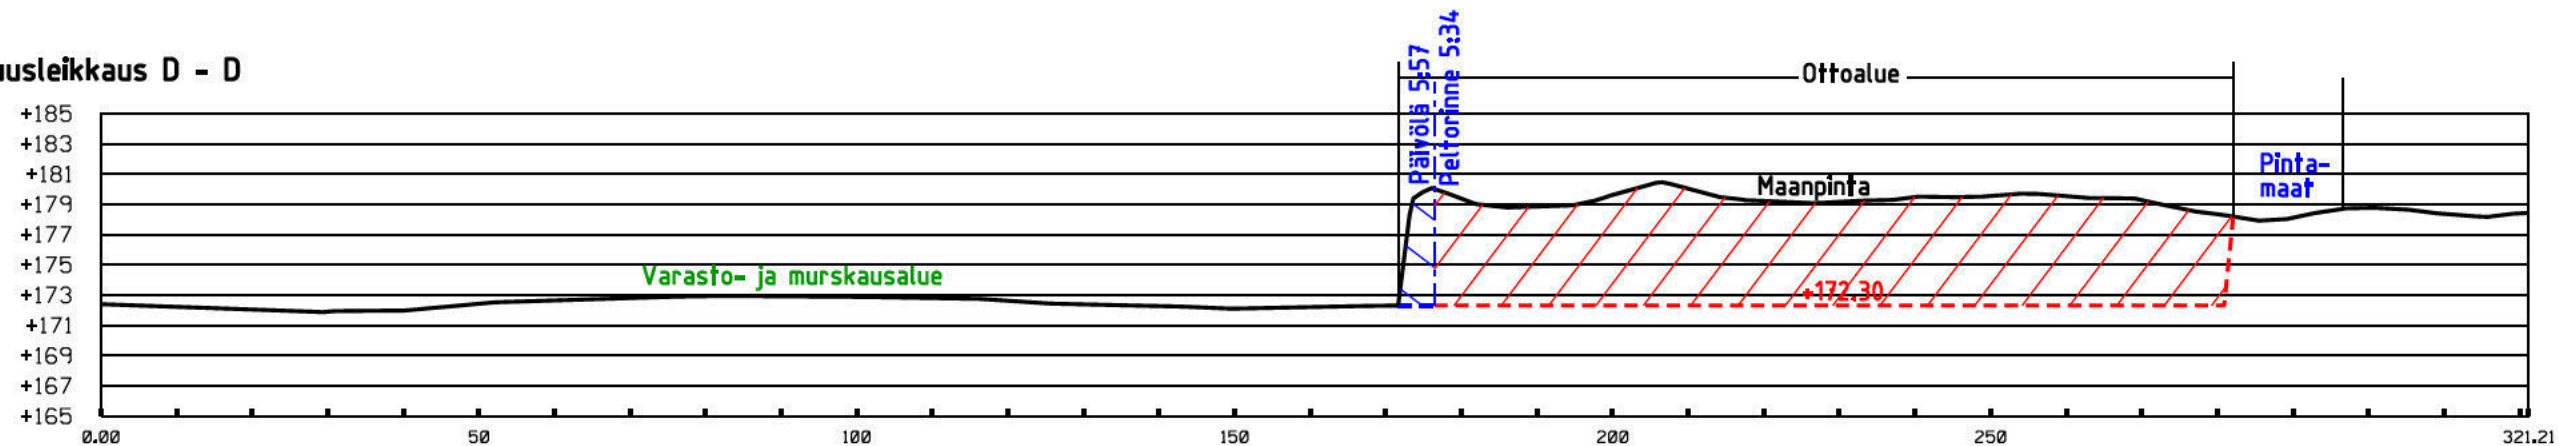

Pituusleikkaus E - E

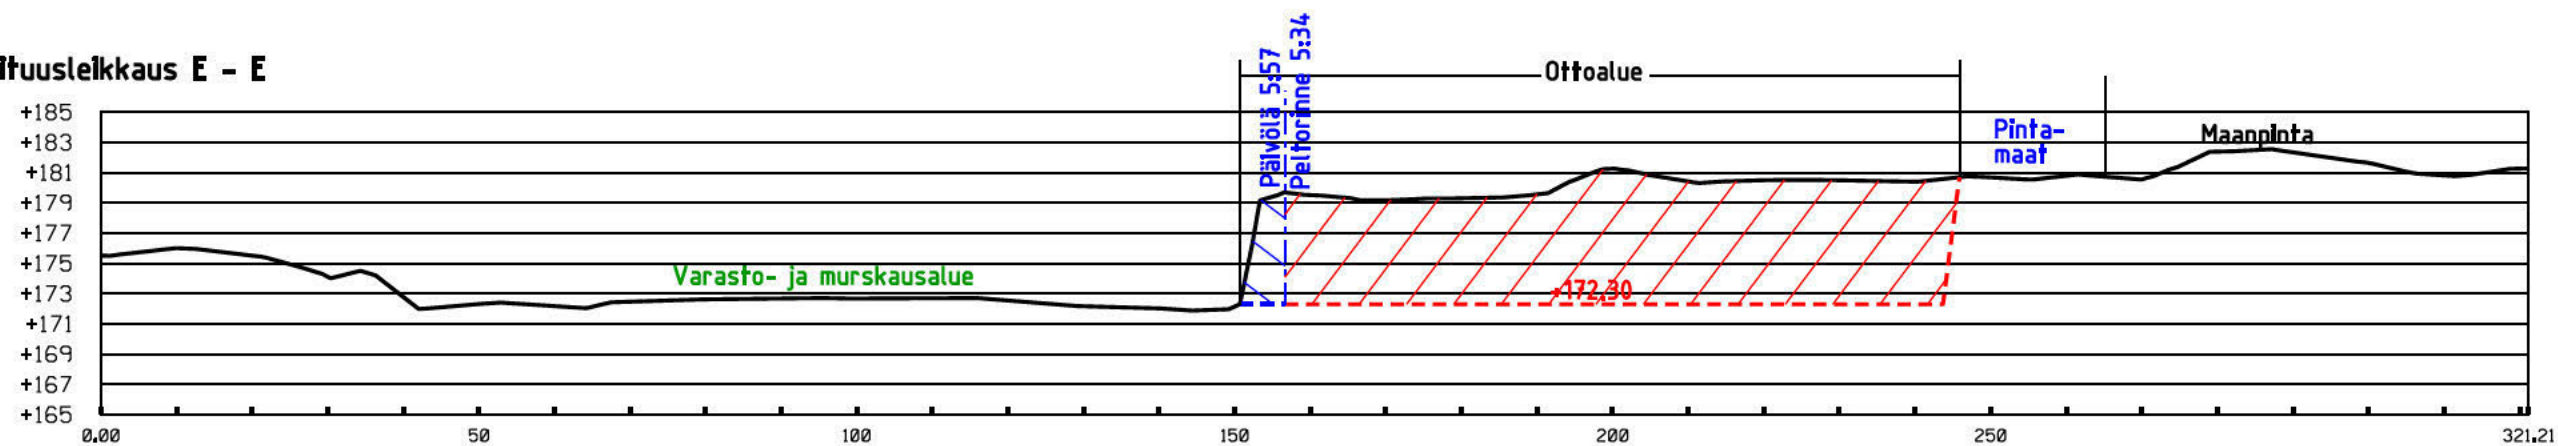

MAA-AINEKSEN OTTOSUUNNITELMA			
Kunta:	Karstula	Lilje 6.2	
Tila:	Päivölä 226-402-5-57 Peltorinne 226-402-5-34	Mittakaava. 1:1000 / 1:500	
Suunn.		Pörustuksen sisältö. Leikkauspäirotket D-D - E-E	
Päiväys.	18.1.2025		
		Koordinaatisto ETRS TM35, korkeusjärj. N2000	