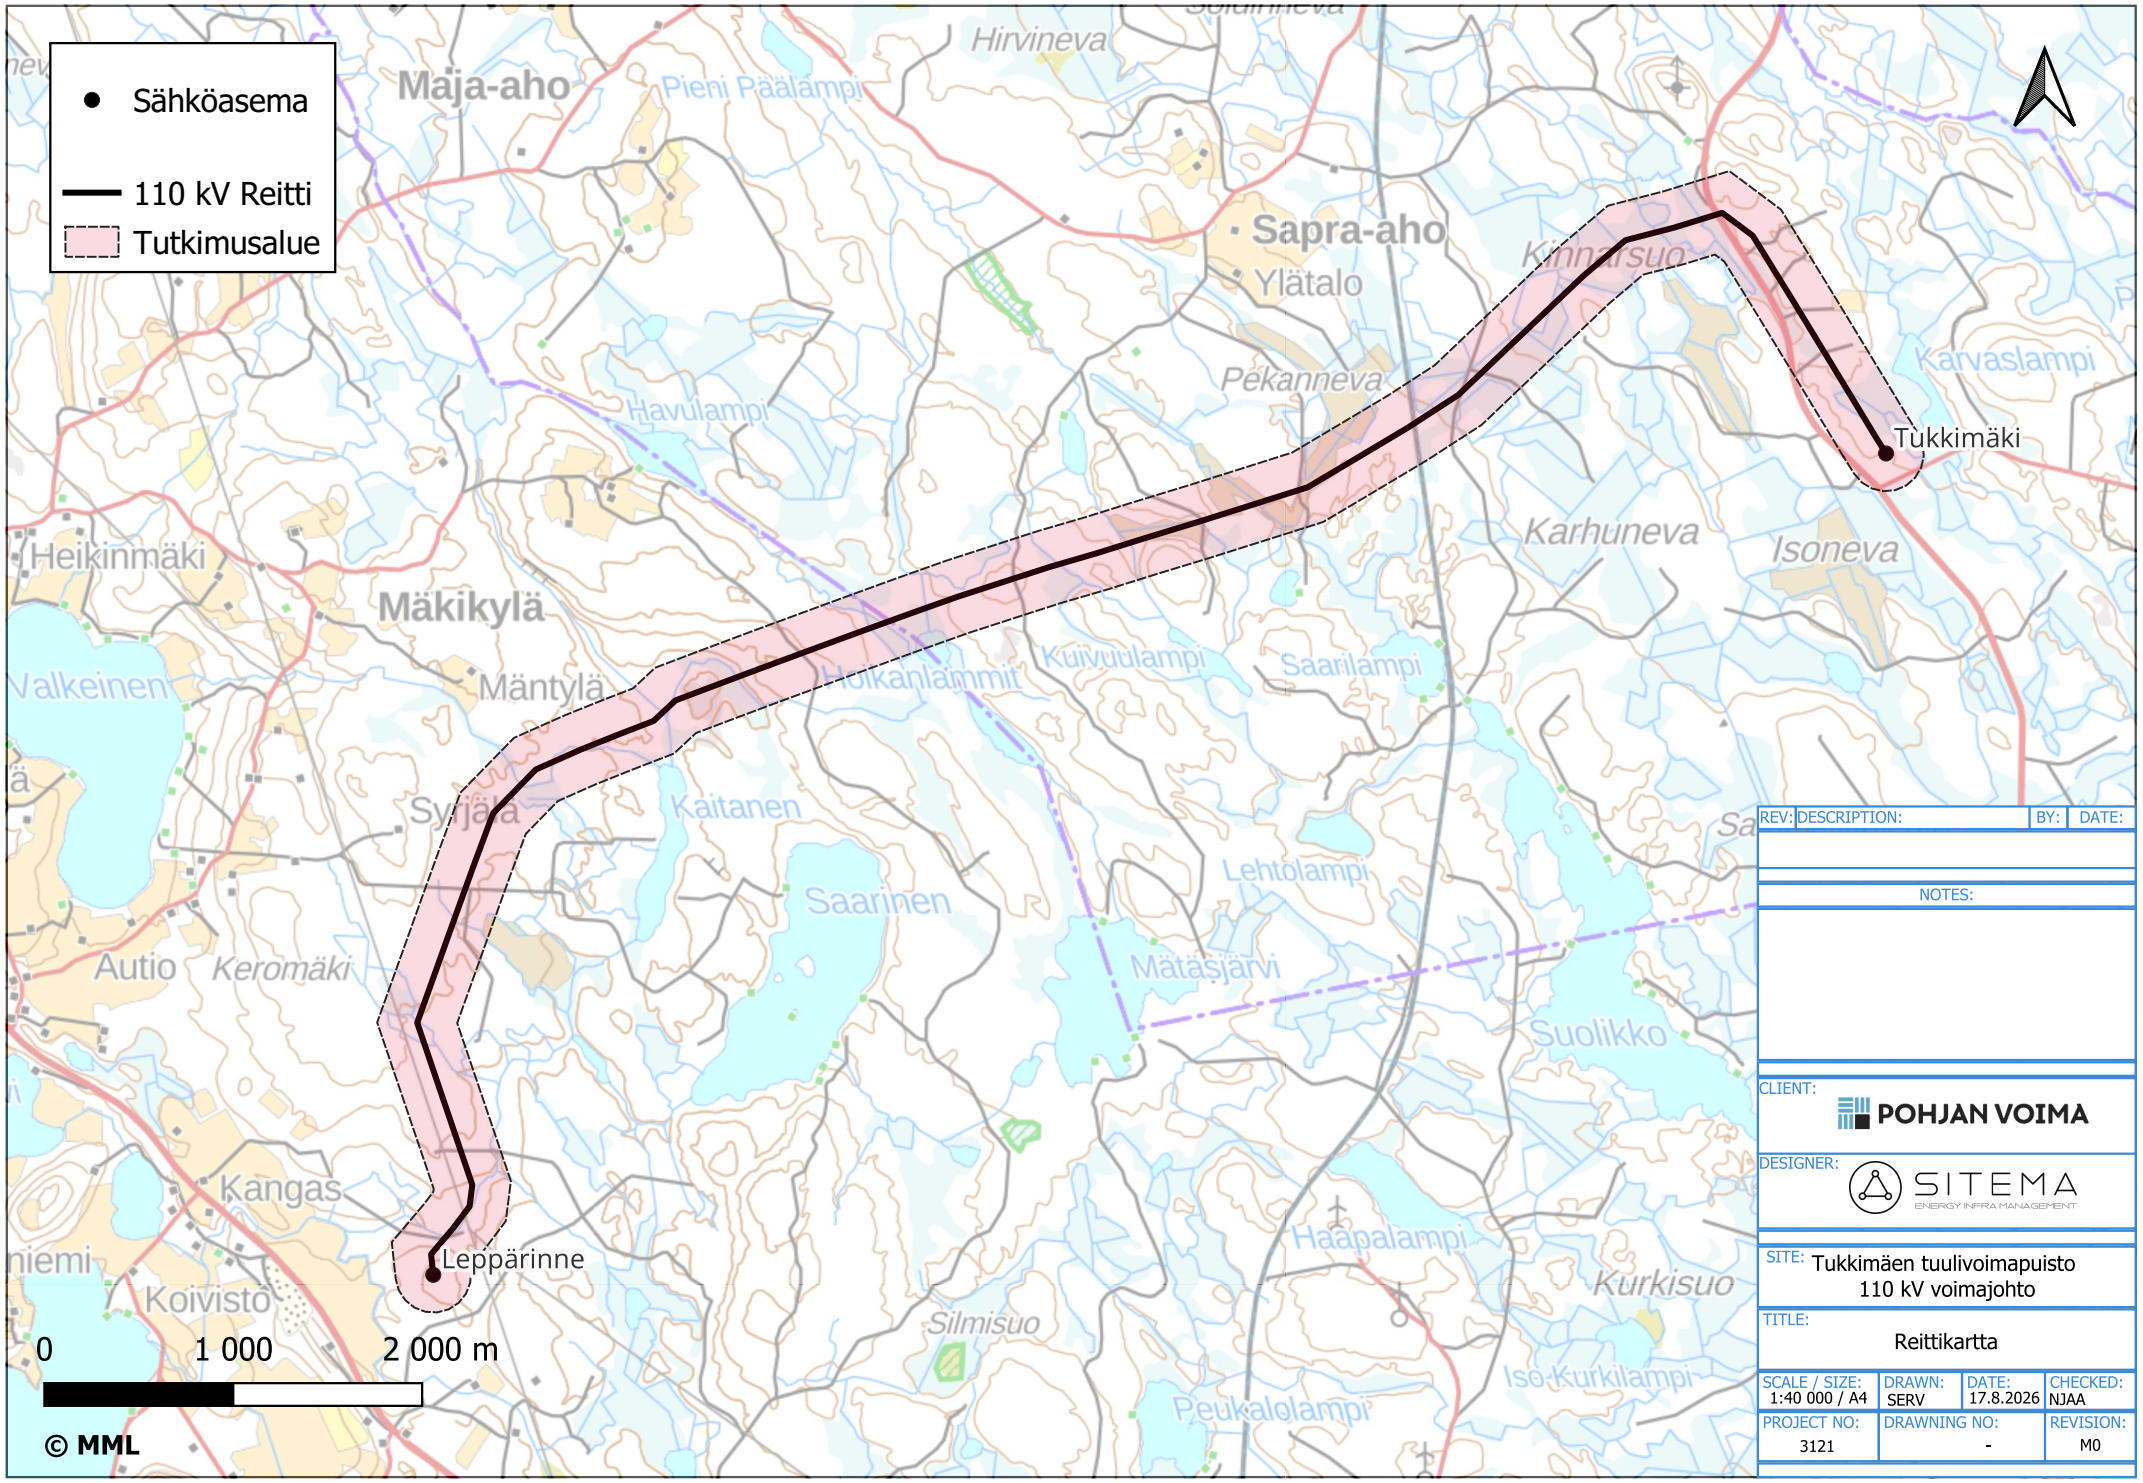


REV:	DESCRIPTION:	BY:	DATE:

NOTES:

CLIENT: POHJAN VOIMA

DESIGNER: SITEMA ENERGY INFRA MANAGEMENT

SITE: Tukkimäen tuulivoimapuisto
110 kV voimajohto

TITLE: Reittikartta

SCALE / SIZE:	DRAWN:	DATE:	CHECKED:
1:40 000 / A4	SERV	17.8.2026	NJAA

PROJECT NO:	DRAWNING NO:	REVISION:
3121	-	M0