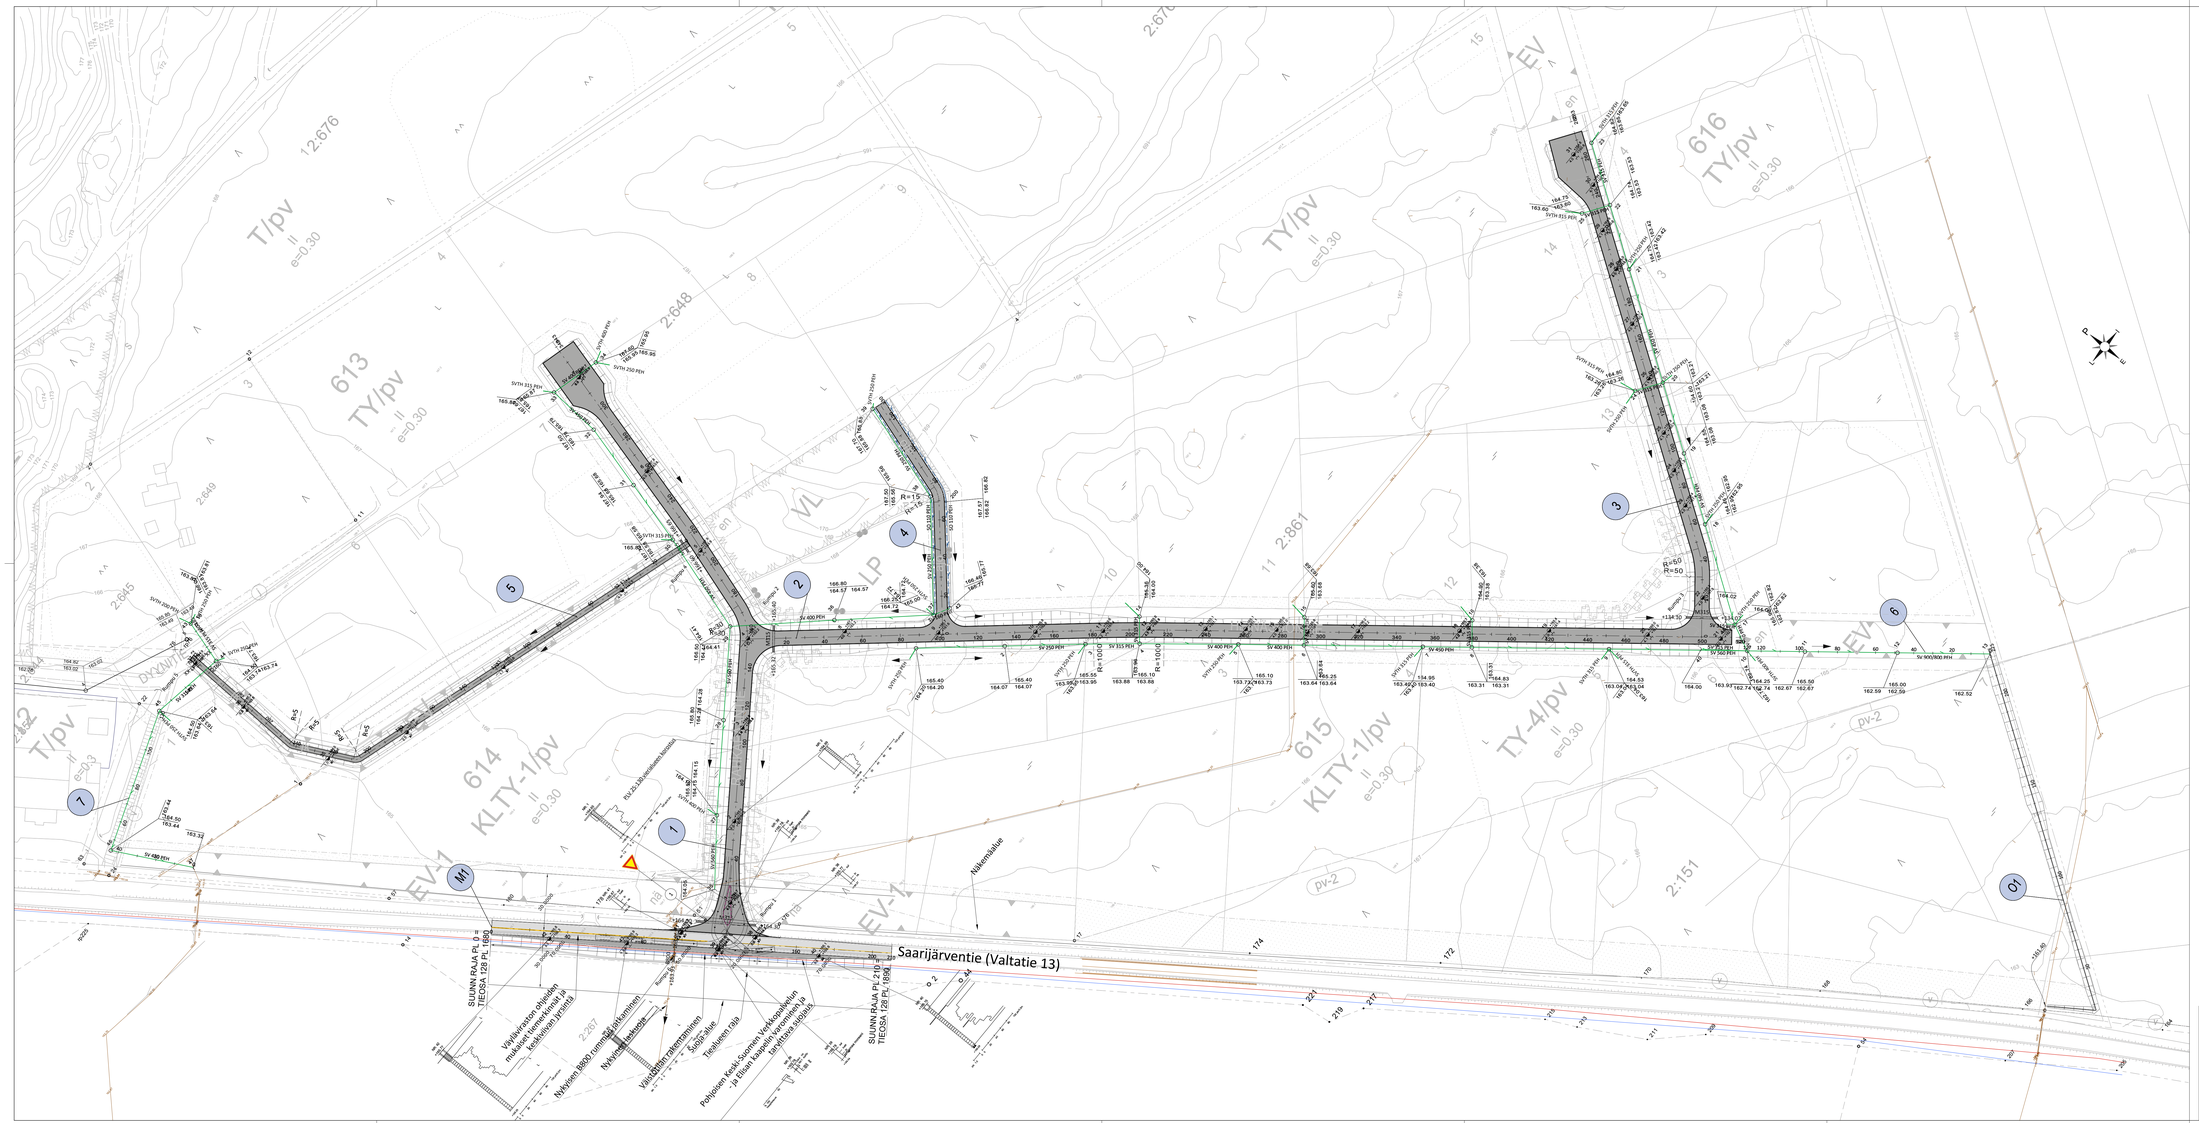

Tilaaja ja suunnittelukohde

KARSTULAN KUNTA
KOIVURANNAN ALUEEN
KUNNALLISTEKNIIKKA

Piirustuksen sisältö
SUUNNITELMAKARTTA

Mittakaavat
1:1000

Aluetaito Oy
Asemakatu 1, 62100 LAPUA
etunimi.sukunimi@aluetaito.fi
www.aluetaito.fi
p. 040-8383 281

Koordinaatti- ja korkeusjärjestelmä
ETRS-GK25
N2000

Työn ja piirustuksen n:o
9957.102

5.4.2024 Miika Väärämäki Juha Porre